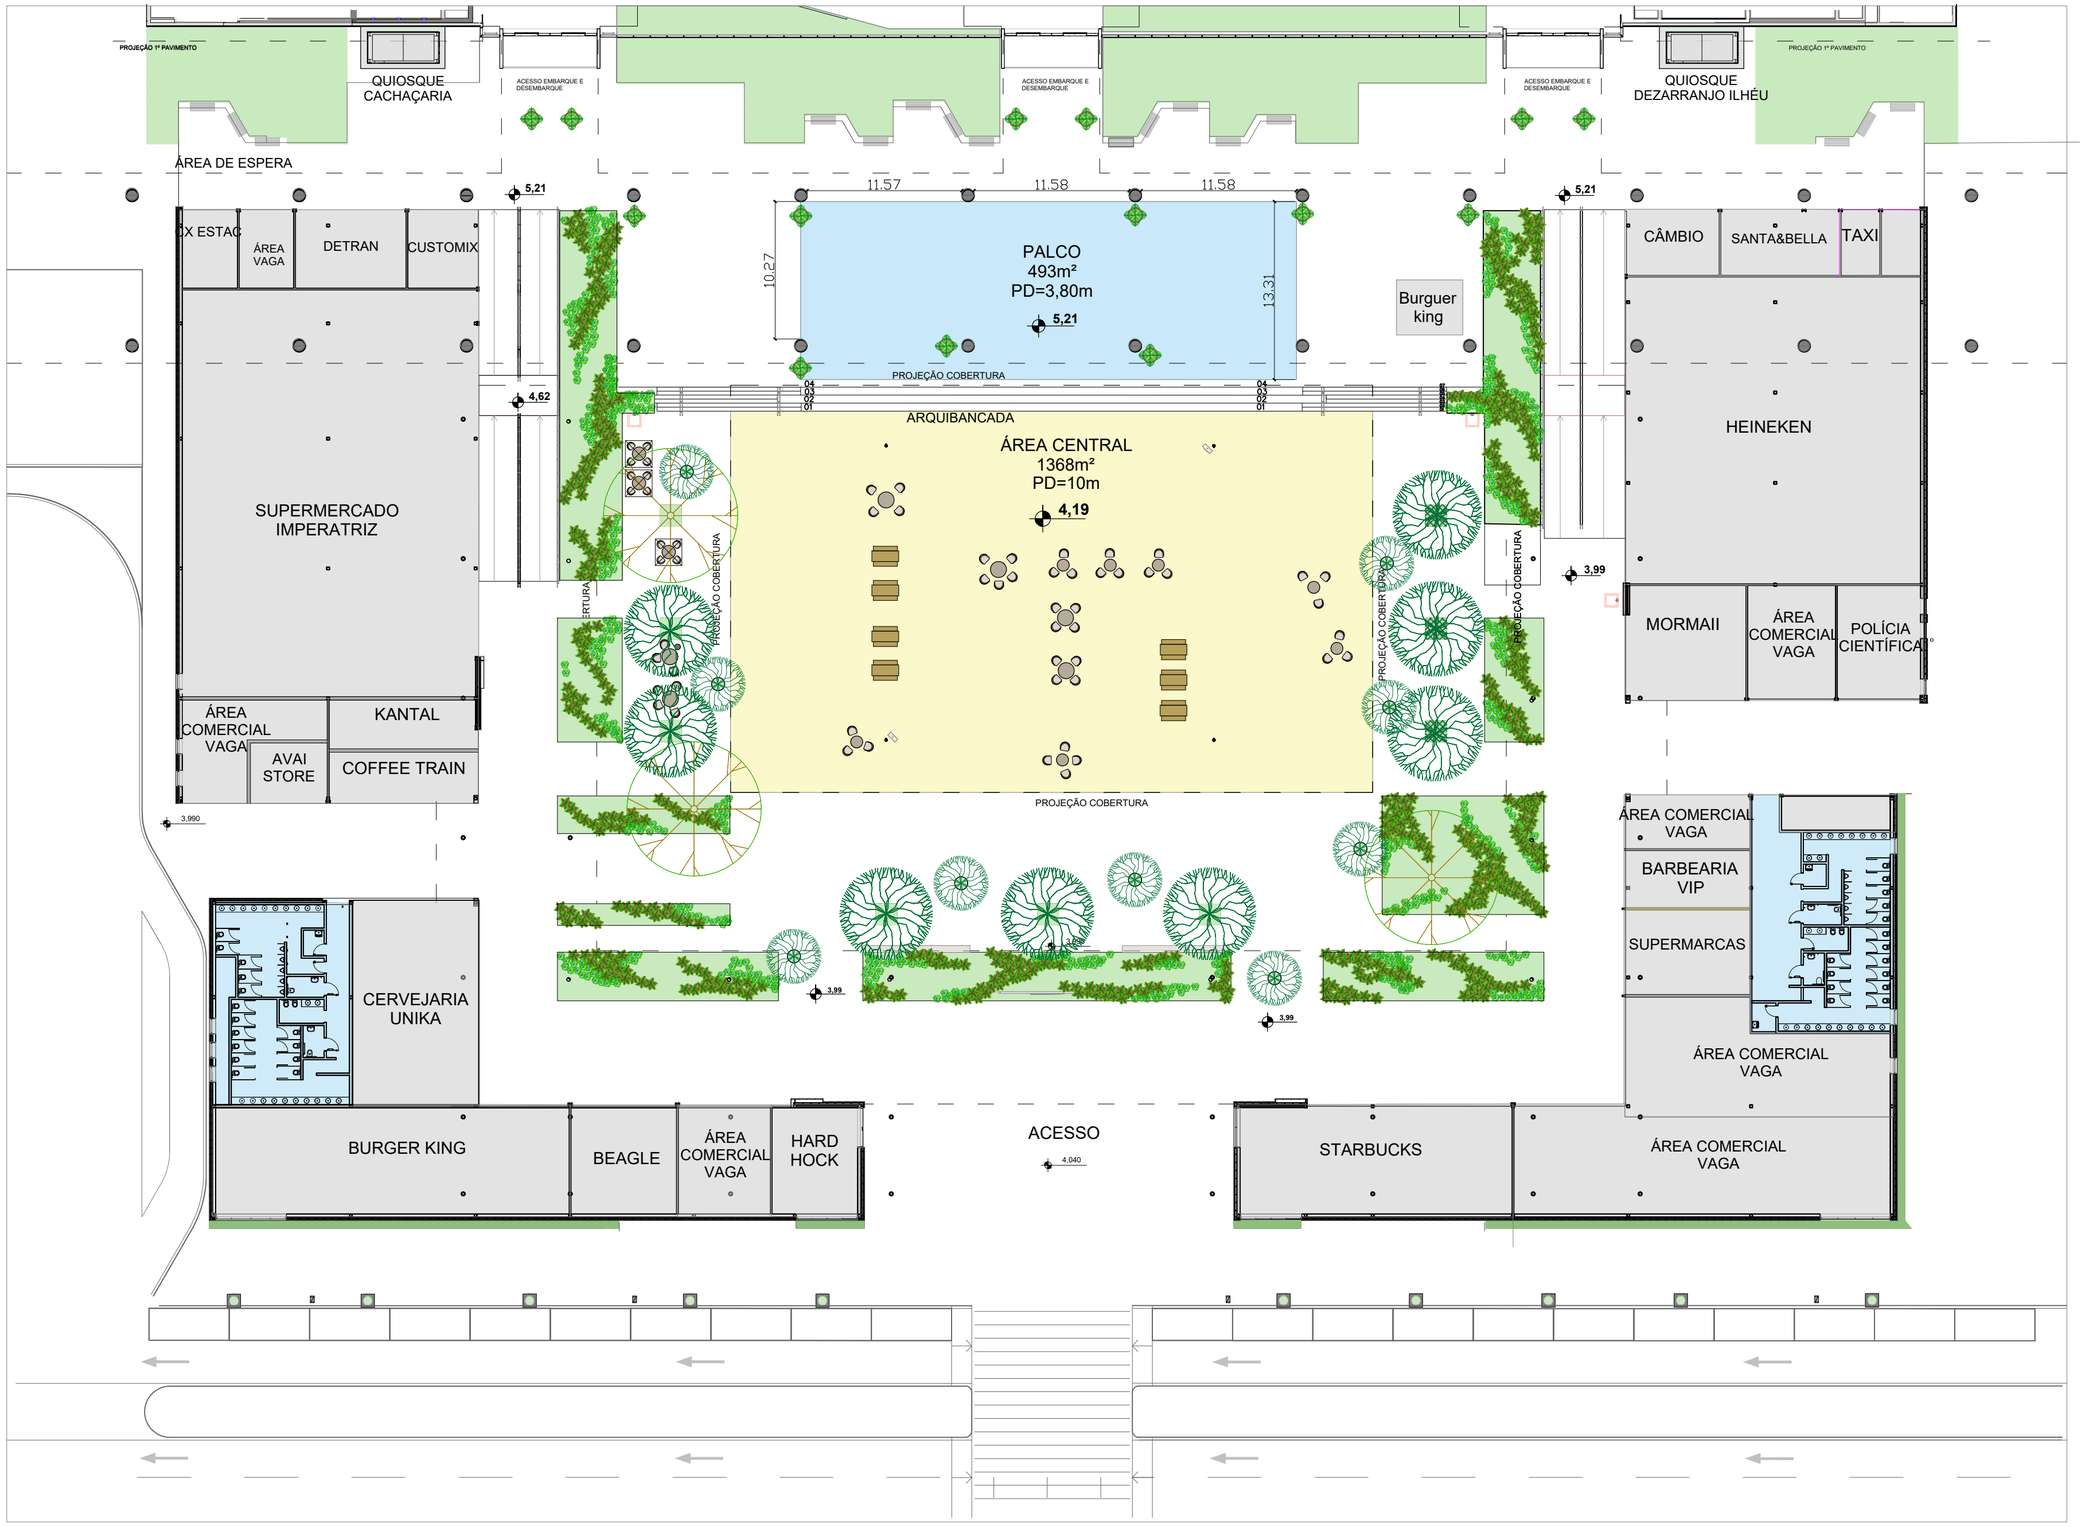
PROJEÇÃO 1º PAVIMENTO
QUIOSQUE CACHAÇARIA
ACESSO EMBARQUE E DESEMBARQUE
ACESSO EMBARQUE E DESEMBARQUE
ACESSO EMBARQUE E DESEMBARQUE
QUIOSQUE DEZARRANJO ILHÉU
PROJEÇÃO 1º PAVIMENTO
ÁREA DE ESPERA
5,21
11.57
11.58
11.58
10.27
13.31
PALCO
493m²
PD=3,80m
5,21
Burguer king
5,21
CÂMBIO
SANTA&BELLA
TAXI
CX ESTAC
ÁREA VAGA
DETRAN
CUSTOMIX
PROJEÇÃO COBERTURA
4,62
ARQUIBANCADA
ÁREA CENTRAL
1368m²
PD=10m
4,19
HEINEKEN
SUPERMERCADO IMPERATRIZ
PROJEÇÃO COBERTURA
PROJEÇÃO COBERTURA
PROJEÇÃO COBERTURA
PROJEÇÃO COBERTURA
3,99
MORMAII
ÁREA COMERCIAL VAGA
POLÍCIA CIENTÍFICA
ÁREA COMERCIAL VAGA
KANTAL
AVAI STORE
COFFEE TRAIN
3,990
PROJEÇÃO COBERTURA
ÁREA COMERCIAL VAGA
BARBEARIA VIP
SUPERMARCAS
3,99
3,99
CERVEJARIA UNIKA
ÁREA COMERCIAL VAGA
BURGER KING
BEAGLE
ÁREA COMERCIAL VAGA
HARD HOCK
ACESSO
4,040
STARBUCKS
ÁREA COMERCIAL VAGA
0
5
10
20
50