


TABELA DE JANELAS					
CODIGO	MODELO	SISTEMA	LARGURA	ALTURA	UN.
J01	Vidro fixo + perfil grafite	FIXO	296	290	3
J02	Vidro fixo + perfil grafite	FIXO	240	290	1
J03	Vidro fixo + perfil grafite	FIXO	216	290	1
J04	Vidro fixo 2 folhas + perfil grafite	FIXO	440	290	1
P27	Veneziana metalica grafite	FIXO	60	50	1
Grand total: 7					

TABELA DE PORTAS					
CODIGO	MODELO	SISTEMA	LARGURA	ALTURA	UN.
P01	Duas folhas de abrir em metal grafite + chapa metalica perfurada	ABRIR	240	290	5
P02	1 Folha de correr embutida em metal grafite + vidro	CORRER	240	290	2
P03	Pivotante eixo central em metal grafite + vidro	PIVOTANTE	236	290	1
P04	1 Folha correr embutida grafite com isolamento acustico	CORRER	140	290	1
P06	1 Folha abrir + pintura	ABRIR	87	214	2
P07	1 Folha correr embutida + pintura	CORRER	90	210	1
P08	1 Folha de correr embutida em metal grafite + vidro	CORRER	492	290	1
P09	Duas folhas de abrir em metal grafite + chapa metalica perfurada	ABRIR	160	290	1
P10	1 Folha abrir MDF acustico	ABRIR	120	290	2
Grand total: 16					

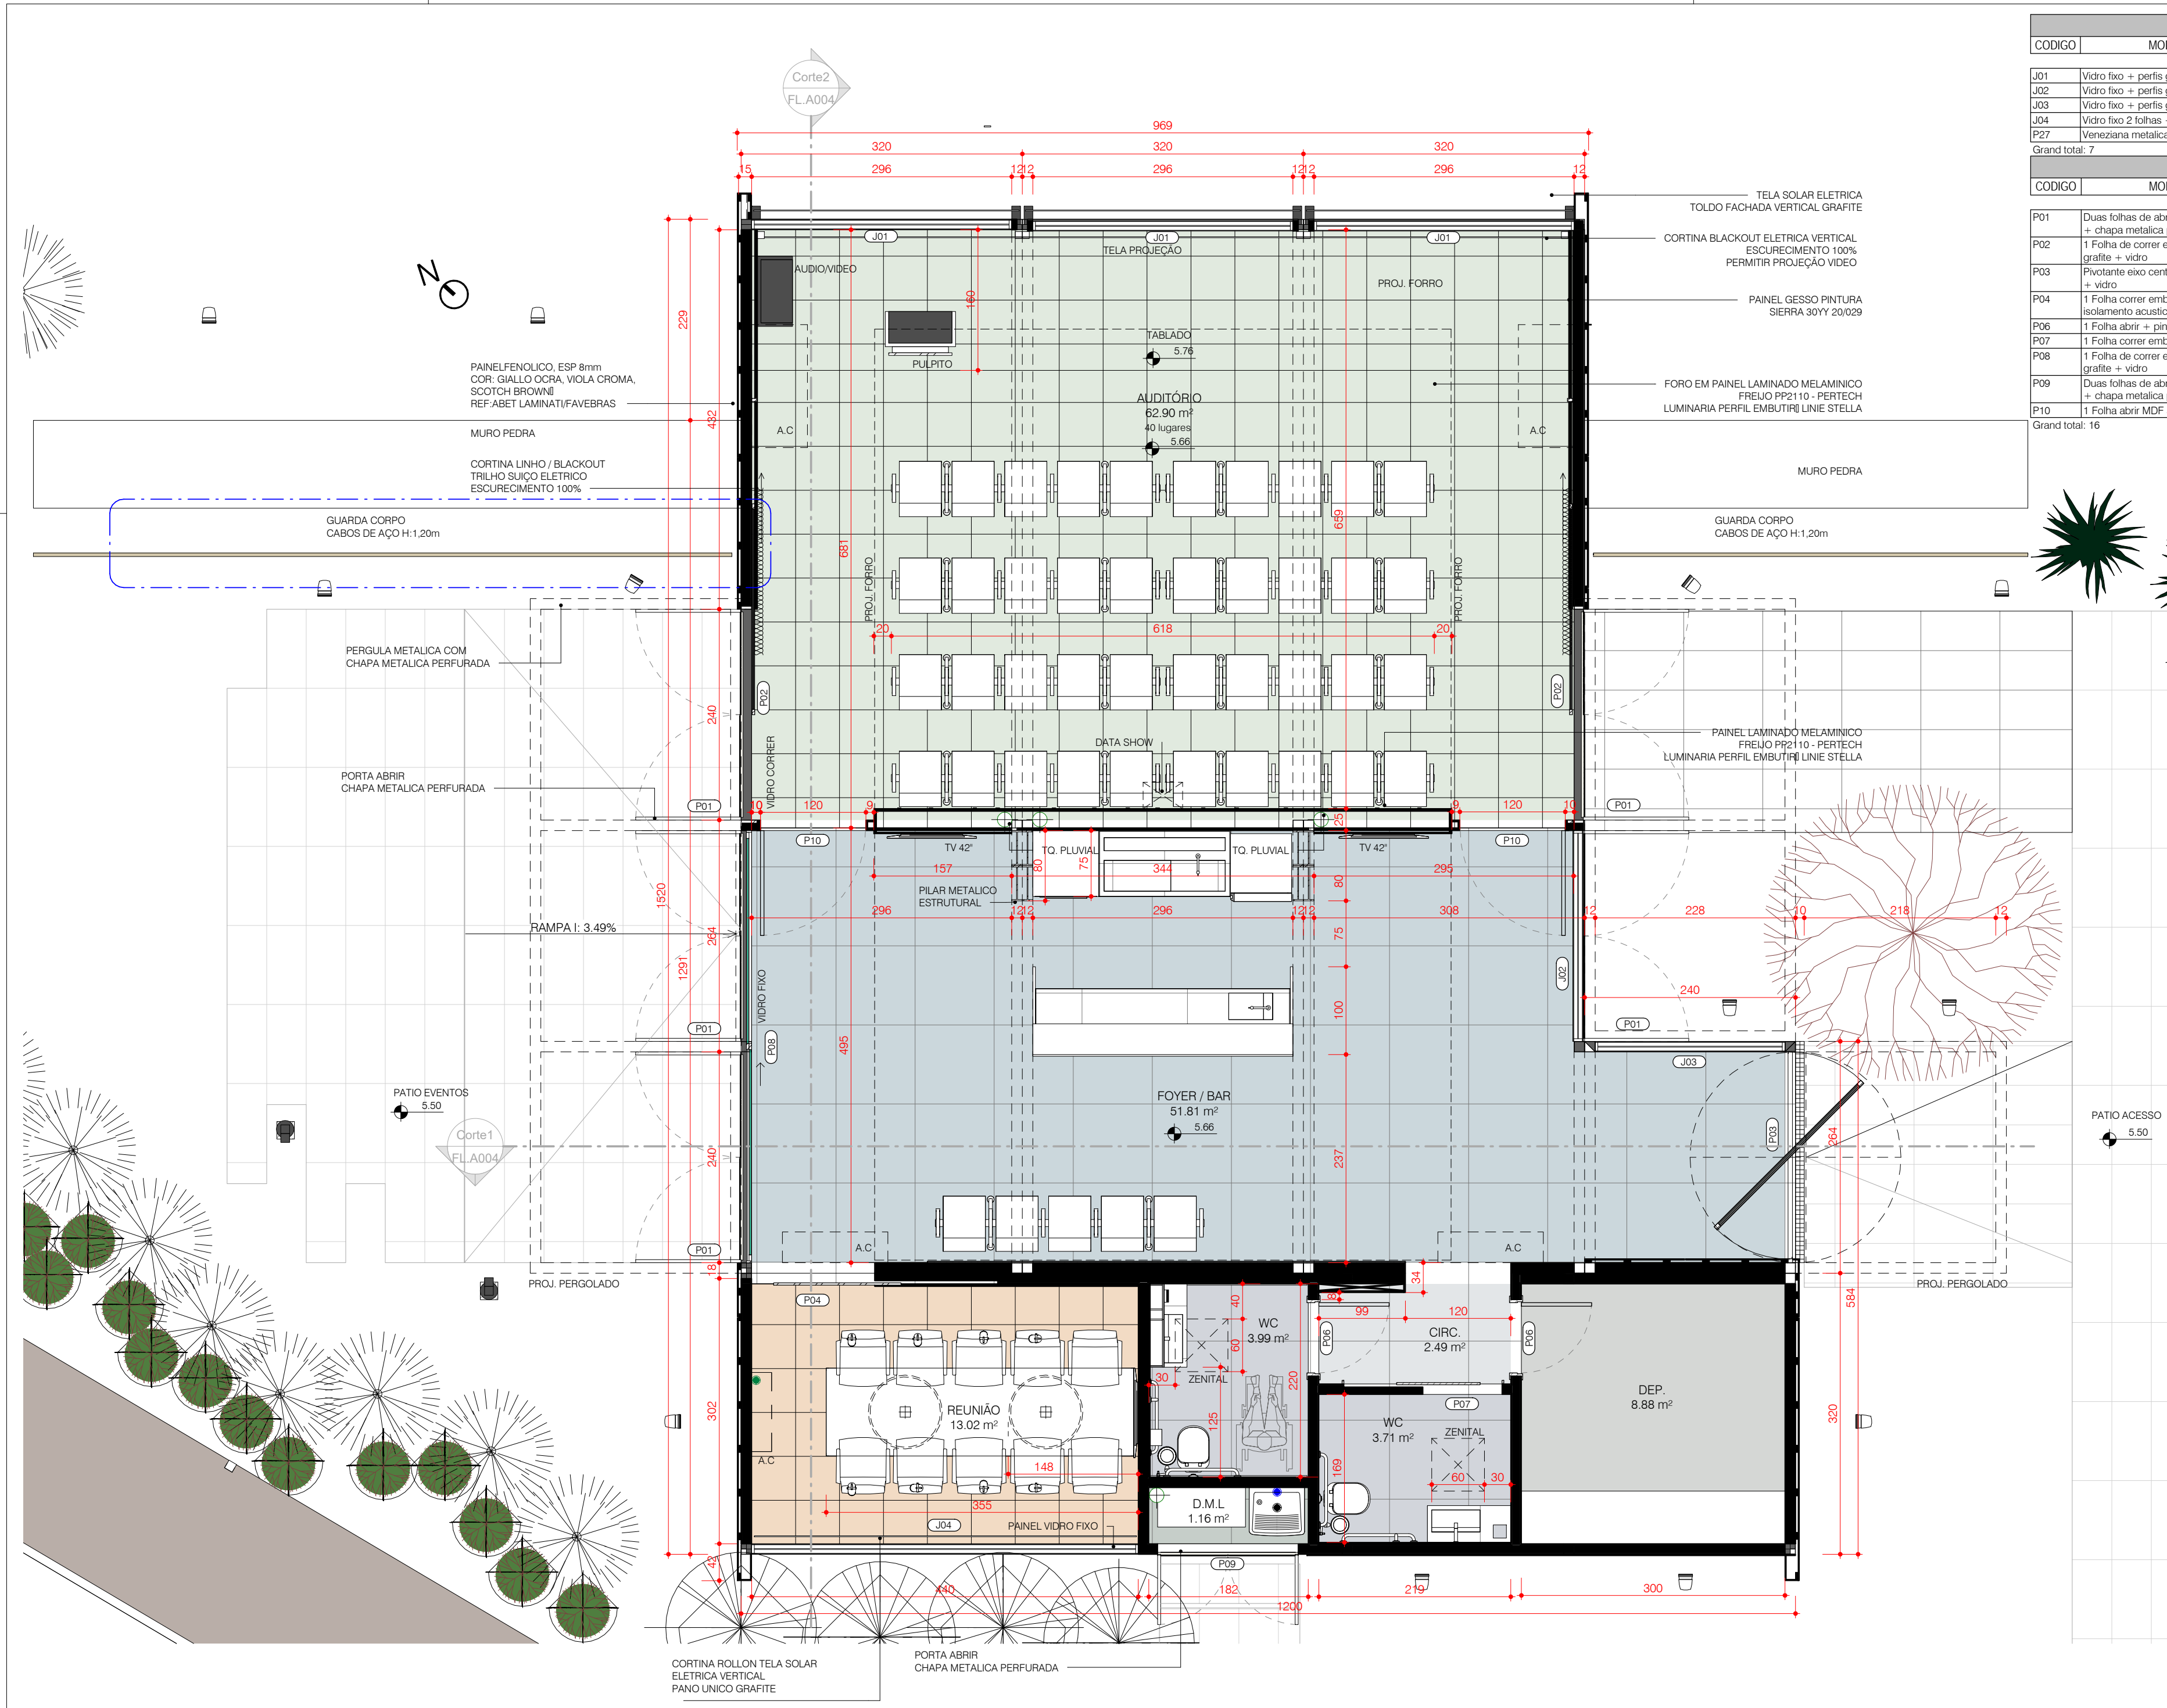

PROPRIETARIO
FLORIPA AIRPORT

ARQUITETO
RONALDO MARTINS
CAU: A17817-9 SC

CONFERENCE ROOM
PROJETO EXECUTIVO

ESCALA 1 : 50
REVISÃO
DATA 02/01/18

ARQ A002 PLANTA LAYOUT



C:\Users\Usuario\Documents\3217\STAD_CONFERENCE_CENTRAL_R04_27PRATA.rvt